

MODULARIO
a.c.c.n. 497




MINISTERO DELLE FINANZE

DIPARTIMENTO DEL TERRITORIO


CATASTO EDILIZIO URBANO (RDL 13-4-1939, n. 652)

LIRE
200

Planimetria di u.i.u. in Comune di **RAVENNA** via **CHIAVICA ROMEA** civ. **S.N.C.**

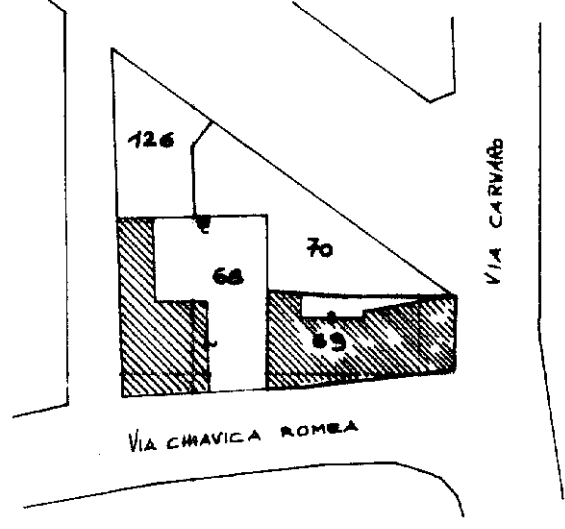


PLANIMETRIA C.T.
SCALA 1:1000

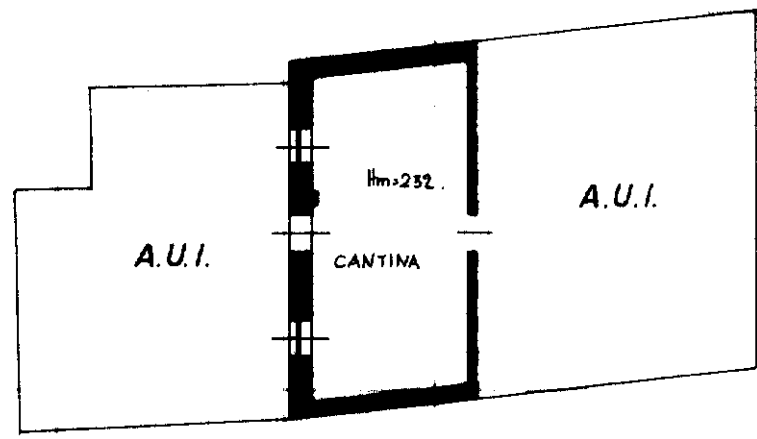

PIANO SOTTOSTRADA

ORIENTAMENTO

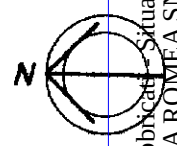

SCALA DI

Dichiarazione di N.C. ☐
Denuncia di variazione ☒

Compilata dal **GEOMETRA**
(Titolo, cognome e nome)
CASADEI MASSIMO

RISERVATO ALL'UFFICIO

Iscritto all'albo dei **GEOMETRI**
RAVENNA

Ultima planimetria catastale

Data presentazione: 15/11/2000 - Data: 24/01/2019 - n. T291386 - Richiedente: RSTFPP83C21H294S

Totale schede: 1 - Formato di acquisizione: A4 (210x297) - Formato stampa richiesto: A4 (210x297)

Catasto del Comune di RAVENNA (H199) - < Sez.Urb.: RA - Foglio: 49 - Particella: 69 - Subalterno: 9 >
VIA CHIAVICA ROMEA S.N.C. piano: S1;