
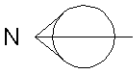


Agenzia del Territorio
CATASTO FABBRICATI
Ufficio Provinciale di
Ravenna

Dichiarazione protocollo n. RA0023752 del 10/02/2005	
Planimetria di u.i.u. in Comune di Ravenna	
Via Chiavica Romea	civ. 3A-5
Identificativi Catastali:	Compilata da:
Sezione: RA	Babini Claudio
Foglio: 49	Iscritto all'albo:
Particella: 69	Geometri
Subalterno: 11	Prov. Ravenna
	N. 1022

Scheda n. 1 Scala 1:200

PIANO TERRA

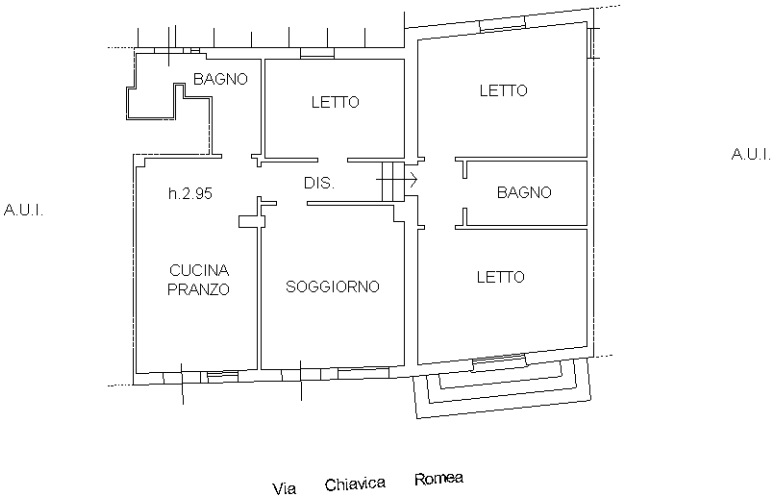

Ultima planimetria in atti