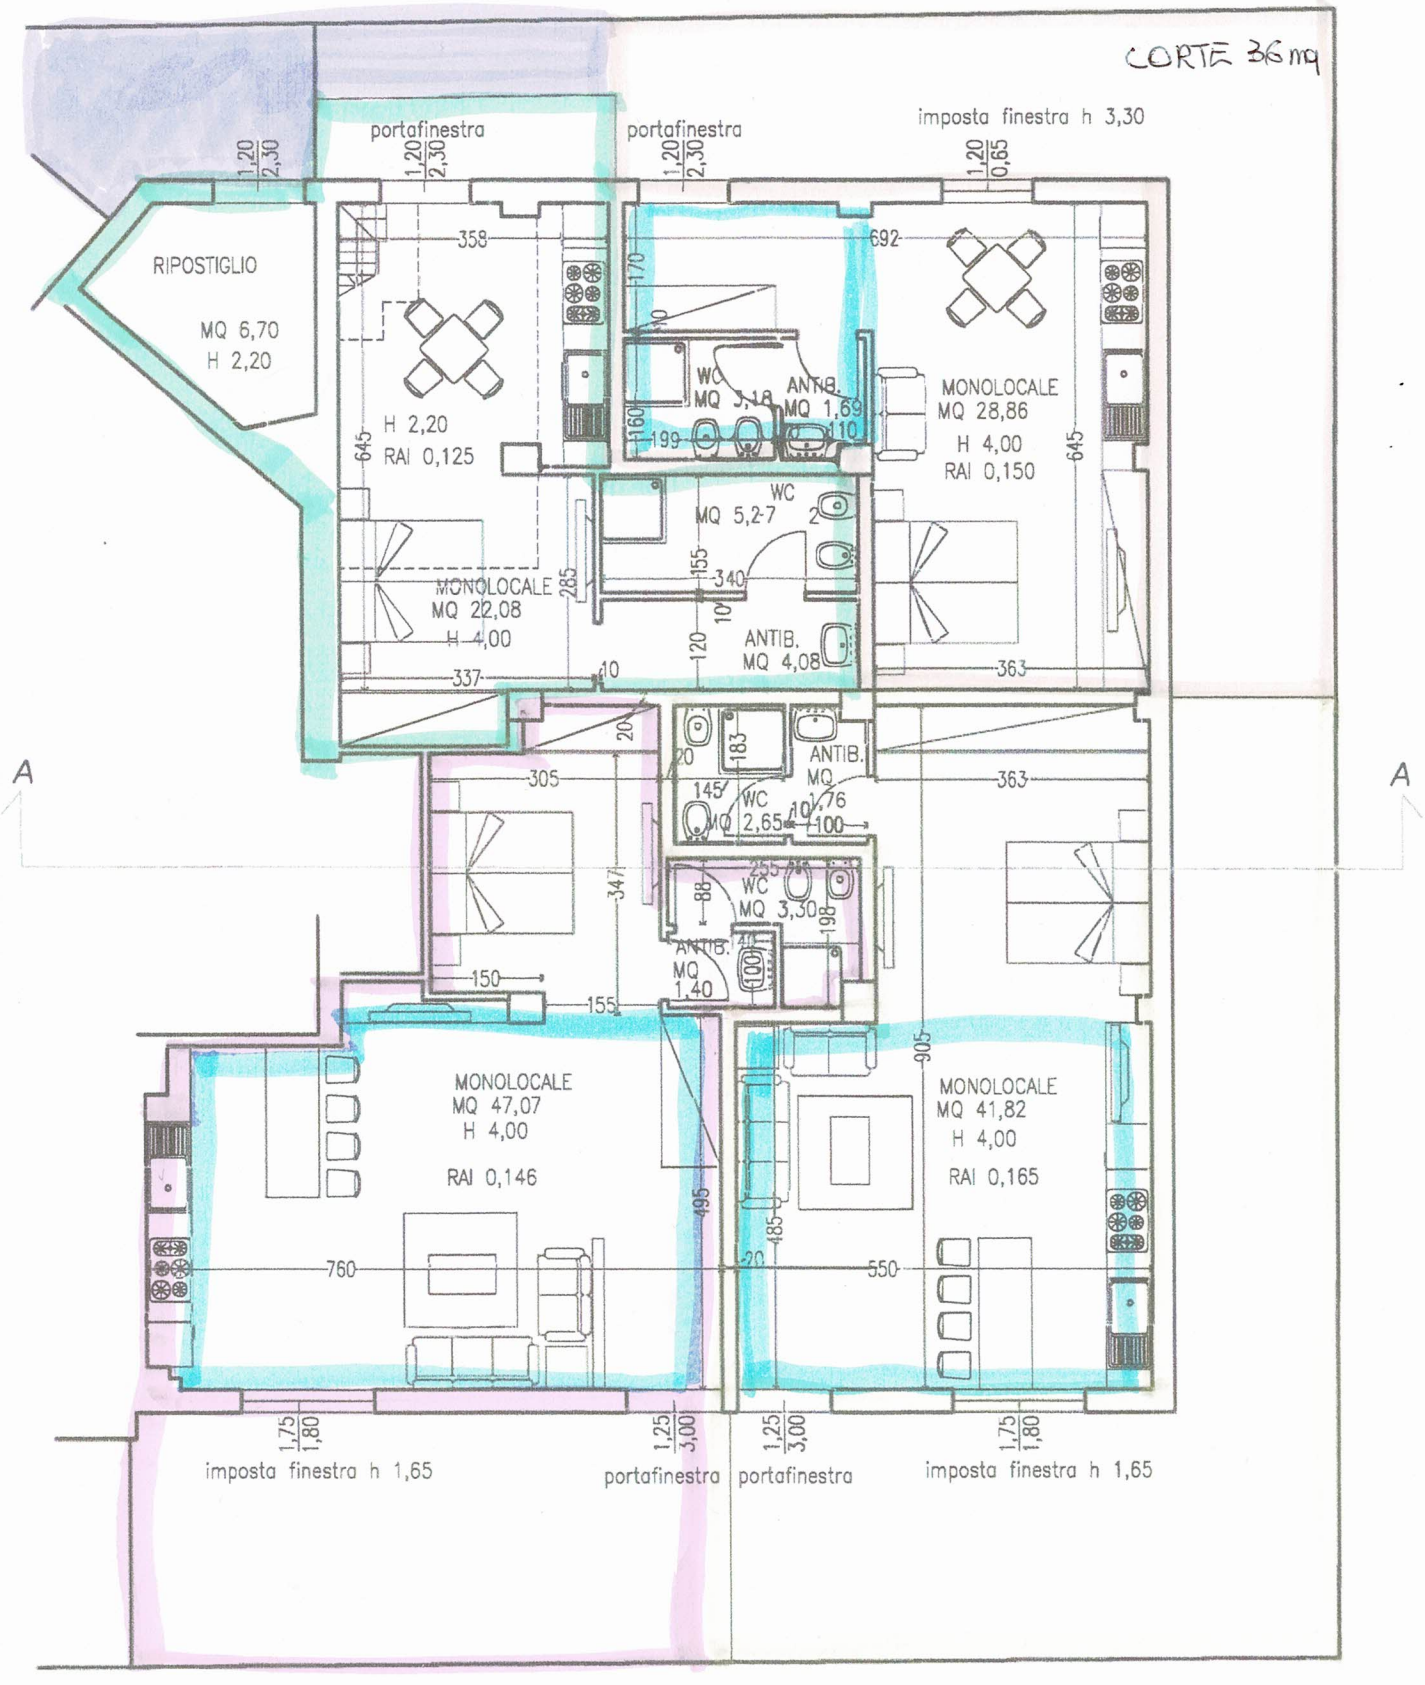

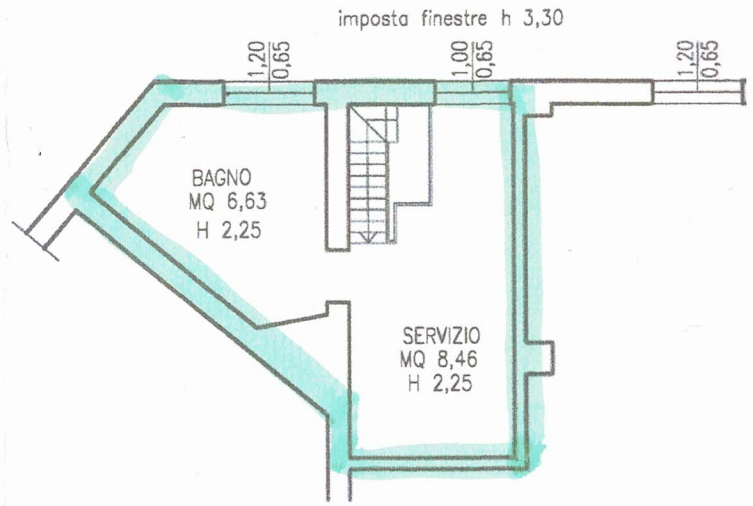

PIANO RIALZATO